


TARAS NA DACHU ODWRÓCONYM

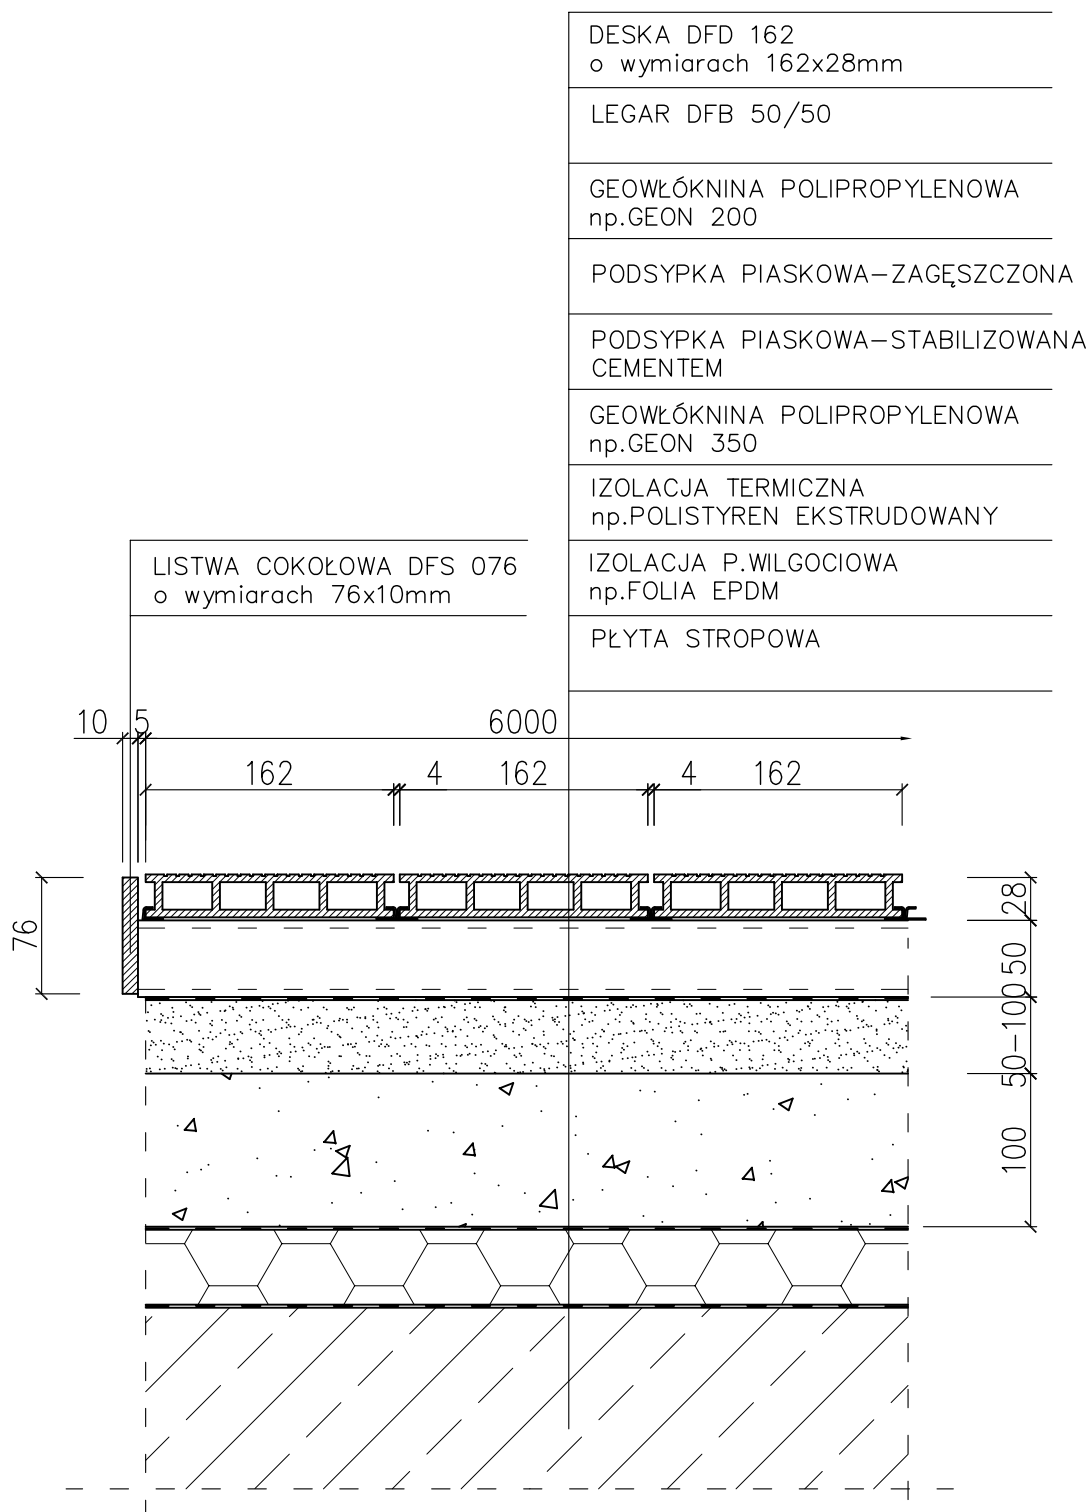

DESKA DFD 162
o wymiarach 162x28mm

LEGAR DFB 50/50

GEOWŁÓKNINA POLIPROPYLENOWA
np. GEON 200

PODSYPKA PIASKOWA-ZAGĘSZCZONA

PODSYPKA PIASKOWA-STABILIZOWANA
CEMENTEM

GEOWŁÓKNINA POLIPROPYLENOWA
np. GEON 350

IZOLACJA TERMICZNA
np. POLISTYREN EKSTRUDOWANY

IZOLACJA P. WILGOCIOWA
np. FOLIA EPDM

PŁYTA STROPOWA


LISTWA COKŁOWA DFS 076
o wymiarach 76x10mm

10 5 6000

162 4 162 4 162

76

28
50-100
50
100

	PLASTIVAN Sp. z o.o., www.deskitarasowe.pl , tel. 061 815 57 47	
	System desek tarasowych z kompozytu drewnianego	
A1	TARAS NA DACHU ODWRÓCONYM	SKALA 1:5
Nr rys.	Nazwa rysunku	12. 2007